



ΕΦΗΜΕΡΙΣ ΤΗΣ ΚΥΒΕΡΝΗΣΕΩΣ

ΤΗΣ ΕΛΛΗΝΙΚΗΣ ΔΗΜΟΚΡΑΤΙΑΣ

ΤΕΥΧΟΣ ΤΕΤΑΡΤΟ Αρ. Φύλλου 715

24 Σεπτεμβρίου 1998

ΠΕΡΙΕΧΟΜΕΝΑ

ΑΝΑΔΑΣΩΣΕΙΣ

ΑΠΟΦΑΣΕΙΣ

Αριθ. 3114 (1)

Κήρυξη αναδασωτέας έκτασης εμβαδού 30 στρεμμάτων στη θέση Καρτσάβλι περιοχή Τσιβαρα Κοινοτητας Καλυβών Αποκορώνου Νομού Χανίων.

Ο ΓΕΝΙΚΟΣ ΓΡΑΜΜΑΤΕΑΣ ΠΕΡΙΦΕΡΕΙΑΣ ΚΡΗΤΗΣ

Έχοντας υπόψη:

1. Τις διατάξεις του Ν. 3200/55 περί Διοικητικής Αποκέντρωσης όπως τροποποιήθηκε και συμπληρώθηκε μεταγενέστερα με το Ν. 532/70.

2. Τις διατάξεις του άρθρου 117 παρ. 3 του Συντάγματος των Ελλήνων.

3. Τις διατάξεις του Ν. 998/79 «περί προστασίας δασών κ.λ.π.» και ειδικότερα α) του άρθρου 41 παρ. 1 και β) του άρθρου 38 παρ. 1.

4. Τις διαταγές του Υπουργείου Γεωργίας: α) 160417/1180/8.7.80 και β) 182447/3049/24.9.80.

5. Την υπ' αιρθμ. 3113/98 εισηγητική έκθεση της Δ/νσης Δασών Χανίων σχετική με την κήρυξη ως αναδασωτέας της εκτάσεως που αναφέρεται στο θέμα της παρούσης αποφάσεως λόγω εμπρησμού της, αποφασίζουμε

Κηρύσσουμε αναδασωτέα την καμένη δημόσια δασική έκταση εμβαδού τριάντα (30) στρεμμάτων που βρίσκεται στη θέση «Καρτσάβλι» του χωριού Τσιβαρα Κοινότητας Καλυβών.

Η αναδασωτέα έκταση απεικονίζεται κατά θέση, σχήμα και όρια από τη διακεκομένη γραμμή πάνω σε απόσπασμα χάρτη κλίμακας 1:5000, το οποίο είναι θεωρημένο από το Δ/ντή Δασών Χανίων και προσαρτημένο στην παρούσα απόφασή μας.


Σκοπός της κηρύξεως της ανωτέρω εκτάσεως ως αναδασωτέας είναι η διατήρηση του δασικού χαρακτήρα αυτής, η αποκατάσταση με φυσική αναγέννηση της καμένης αυτοφυούς δασικής βλάστησης και ο αποκλεισμός της διάθεσης αυτής για άλλη χρήση.

Η απόφαση αυτή να δημοσιευθεί στην Εφημερίδα της Κυβερνήσεως.

Χανιά, 10 Αυγούστου 1998

Ο Γεν. Γραμματέας Περιφέρειας

ΒΑΣΙΛΗΣ ΒΑΛΑΣΟΠΟΥΛΟΣ

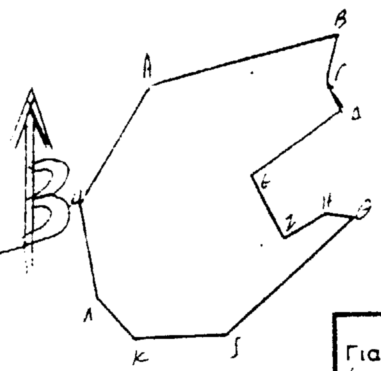


ΕΘΝΙΚΟ ΤΥΠΟΓΡΑΦΕΙΟ
Για τεχνικούς λόγους στο σχεδιάγραμμα
έγινε σμίκρυνση κατά ποσοστό 78 %

ΠΕΡΙΦΕΡΕΙΑ ΚΡΗΤΗΣ
Δ/ΝΣΗ ΔΑΣΩΝ ΧΑΝΙΩΝ
ΤΟΠΟΓΡΑΦΙΚΟ ΔΙΑΓΡΑΜΜΑ κλίμακας 1:5000

Καλυβών Αποκορώνου
30 στρ.
Απόφαση Γεν. Γραμ. Περ. Κρήτης

Η Συντάξασα

Πατεράκη
Δασολόγος

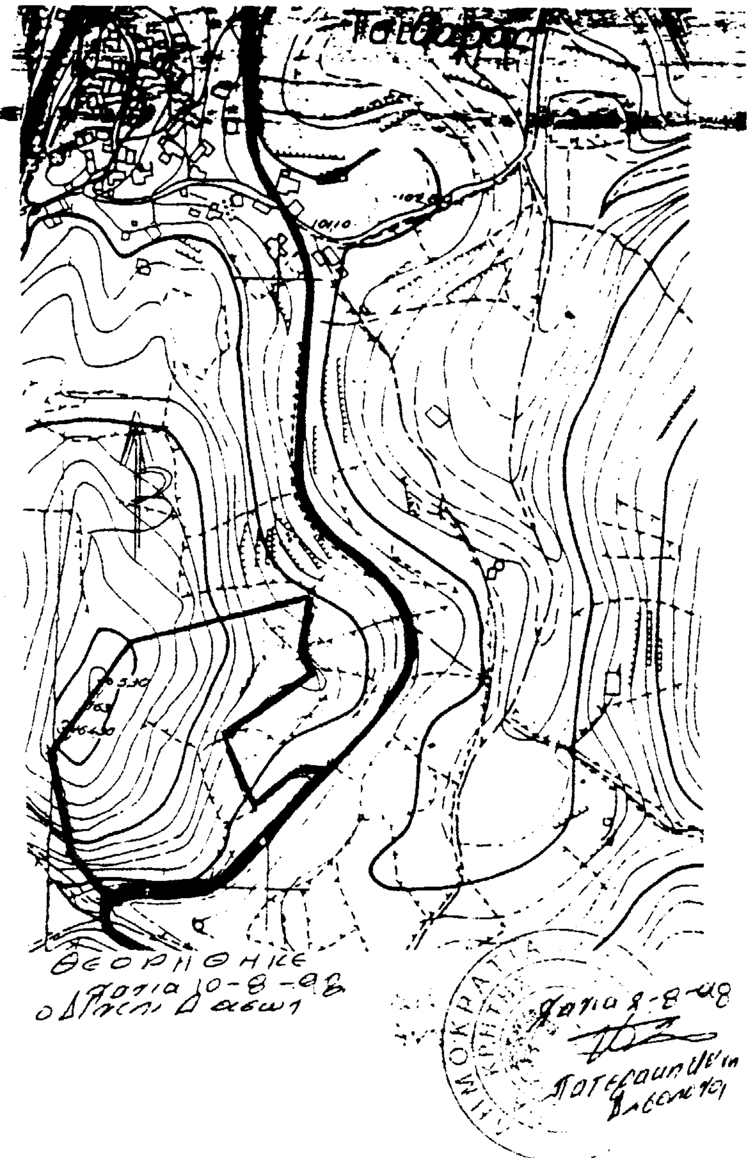

Θεωρήθηκε
Χανιά 10-8-98
ο Δ/ντης Δασών

Χανιά 8-8-98
Πατεράκη
Δασολόγος

Βασ. Κασκιτάκη
Δασολόγοι

ΠΟΛΕΟΔΟΜΙΑ

ΑΠΟΦΑΣΕΙΣ

Αριθ. 20943/4593 (2)

Καθορισμός ειδικών όρων και περιορισμών δόμησης σε κτίριο που βρίσκεται εντός του ρυμοτομικού σχεδίου Αθηνών, περιοχή Πετράλωνα, (Ν. Αττικής).

Ο ΥΠΟΥΡΓΟΣ ΠΕΡΙΒΑΛΛΟΝΤΟΣ, ΧΩΡΟΤΑΞΙΑΣ ΚΑΙ ΔΗΜ. ΕΡΓΩΝ

Έχοντας υπόψη:

1. Τις διατάξεις των άρθρων 3 και 4 (παρ. 2) του Ν. 1577/85 «Γενικός Οικοδομικός Κανονισμός» (Α' 210), όπως τροποποιήθηκαν με το άρθρο 1 (παρ. 1 και 2) του Ν. 1772/1988 «Τροποποίηση διατάξεων του Ν. 1577/1985 «ΓΟΚ» και άλλες διατάξεις (Α' 91).

2. Τις διατάξεις του άρθρου 29Α του Ν. 1558/1985 «Κυβέρνηση και Κυβερνητικά Όργανα» (Α' 137) που προστέθηκε με το άρθρο 27 του Ν. 2081/1992 (Α' 154) και αντικαταστάθηκε με την παράγρ. 2α του άρθρου 1 του Α. 2469/1997 (Α'38).

3. Τις διατάξεις της παρ. Β του άρθρου 1 του Π. Δ/τος 28/28.1.1993 «Καθορισμός αρμοδιοτήτων που διατηρούνται από τον Υπουργό και τις Περιφερειακές Υπηρεσίες διανομαρχιακού επιπέδου του Υπουργείου Περιβάλλοντος, Χωροταξίας και Δημοσίων Έργων» (Α' 9).

4. Την υπ' αριθμ. 103326/1281/16.12.96 απόφαση του Υπουργού και Υφυπουργού Περιβάλλοντος, Χωροταξίας και Δημοσίων Έργων «Μεταβίβαση αρμοδιοτήτων στο Γενικό Γραμματέα και στους Προϊσταμένους των Γενικών Διευθύνσεων, Δ/νσεων και Τμημάτων του Υπουργείου Περιβάλλοντος, Χωροταξίας και Δημοσίων Έργων» (ΦΕΚ 1126/Β/16.12.96).

5. Την από 2.2.1998 αιτιολογική έκθεση της Διεύθυνσης Πολεοδομικού Σχεδιασμού - Τμήμα Παραδοσιακών Οικισμών.

6. Την από 2.2.1998 (2748/578) σύμφωνη γνώμη του φερόμενου ως ιδιοκτήτη Γεωργίου Στεφανάκου.

7. Το γεγονός ότι από τις κανονιστικές διατάξεις αυτής της αποφασης δεν προκαλείται δαπάνη σε βάρος του κρατικού προϋπολογισμού και του οικείου Ο.Τ.Α., αποφασίζουμε:

Στο κτίριο που βρίσκεται εντός του ρυμοτομικού σχεδίου Αθηνών (Ν. Αττικής) και επί των οδών Ακάμαντος 58 και Αιξωνέων 24, Οικοδομικό τετράγωνο 36, περιοχή «Πετράλωνα», φερόμενο ως ιδιοκτησία Γεωργίου Στεφανάκου και το οποίο έχει χαρακτηρισθεί ως διατηρητέο με το από 17.10.1984 Π.Δ/γμα του Υπουργού Περιβάλλοντος, Χωροταξίας και Δημοσίων Έργων. «Χαρακτηρισμός ως διατηρητέων των κτιρίων, που βρίσκονται στην περιοχή Θησείου του ρυμοτομικού σχεδίου Αθηνών και επιβολή όρων και περιορισμών δόμησης, στα κτίρια αυτά» (Δ 35/18.2.1985)» καθορίζονται ειδικοί όροι και περιορισμοί δόμησης ως εξής:

1. Επιτρέπεται η ανακατασκευή του εσωτερικού του διατηρητέου κτιρίου με νέο φέροντα οργανισμό, δώμα και υπόγεια πισίνα στο πίσω τμήμα του κτιρίου.

2. Επιτρέπεται η κατασκευή υπογείου χώρου πισίνας κάτω από τον κήπο και κατ' επέκταση του υπόγειου χώρου που δημιουργείται κάτω από το διατηρητέο κτίριο καθώς και η κατασκευή στη συνέχεια χώρου γκαράζ που επί της οδού Αιξωνέων είναι ισόγειος, όπως φαίνεται στα σχετικά οκτώ πρωτότυπα διαγράμματα σε κλίμακα 1:50 που θεωρήθηκαν από τον Προϊστάμενο της Δ/νσης Τοπογραφικών Εφαρμογών με την 20943/1998 πράξη τους και που αντίτυπά τους σε φωτοσμίκρυνση δημοσιεύονται με την παρούσα απόφαση.

3. Οι προαναφερόμενοι υπόγειοι χώροι να επιχωματωθούν και να δενδροφυτευθούν ώστε να μην αλλοιωθεί ο περιβάλλων το διατηρητέο χώρο.

Κατά τα λοιπά εξακολουθούν να ισχύουν τα αναφερόμενα στο ως άνω Π.Δ/γμα.

4. Η ισχύς της παρούσης απόφασης αρχίζει απο τη δημοσιευσή της στην Εφημερίδα της Κυβερνήσεως.


Η παρούσα απόφαση να δημοσιευθεί στην Εφημερίδα της Κυβερνήσεως.

Αθήνα, 27 Ιουλίου 1998

Με εντολή Υπουργού

Ο Γενικός Γραμματέας

ΗΛΙΑΣ ΜΠΕΡΙΑΤΟΣ

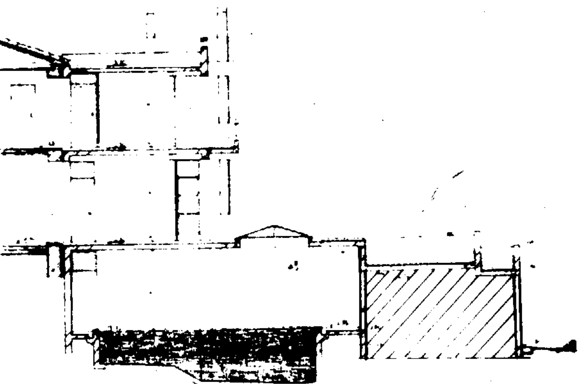

ΤΟΜΗ α-α

ΕΜΒΑΔΟΝ ΟΙΚΟΠΕΔΟΥ

Ε(ΑΒΓΔΕΖΗΘΑ) = **206.25 τ.μ.**

ΕΠΙΤΡΕΠΟΜΕΝΑ ΣΤΟΙΧΕΙΑ ΔΟΜΗΣΗΣ

1 Κάλυψη 206 25 Χ 70% = **144.375 τ.μ.**

2 Δόμηση 206 25 Χ 2 6 = **536.25 τ.μ.**

3 Υψος **14.50 μ.**

ΠΡΑΓΜΑΤΟΠΟΙΟΥΜΕΝΑ ΣΤΟΙΧΕΙΑ ΔΟΜΗΣΗΣ

Α. Διατηρητέο κτίσμα :

Α 1 Κάλυψη = Ε(ΑΒΓΔΘ2Θ1ΟΑ) = (9 00 Χ 14 50) + (1 20 Χ 1 40) + (0 50 Χ 1 60) =
= 130 50 + 1 68 + 0 80 = 132 98 τ.μ.

Α 2 Δόμηση = [Ε κάλυψης - (1 15 Χ 2 70)] Χ 2 = (132 98 - 3 105) Χ 2 = 259 75 τ.μ.

Β. Προσθήκη εξώστη, δώματος,ισόγειου τμήματος "α"

Β 1 Κάλυψη = Ε εξώστη + Ε ισογείου τμ. "α" = (1 20 Χ 7 30) + (9.15+10.52)/2 Χ 6 38
- (7 10 + 6 40)/2 Χ 3 35) = 8 76+62 74-22 62 = 48 88 τ.μ.

Β 2 Δόμηση = Ε (ΟΝΠΜΟ) + Ε (ΔΕΖΗ) = (3 15 Χ 5 30) + (9 15+10 52)/2 Χ 6 38)
- (7 10 + 6 40)/2 Χ 3 35) = 16 70 + 62 74 - 22 62 = 56.82 τ.μ.

Σύνολο Κάλυψης = 132 98 + 48 88 = **181.86 τ.μ.** > 144 375 τ.μ. (ητοι 88%)
ητοι υπέρβαση 18%

Σύνολο Δόμησης = 259 75 + 56 82 = **316.57 τ.μ.** < 536 25 τ.μ.

Γ. Προσθηκη υπογειου

Γ 1 Εντος περιγράμματος διατηρητέου = Ε συν καλυψης - (9 20 Χ 9 00) - (9 15+10 52 Χ 6 38)/2 =
= 204 49 - 82 80 - 62 75 - 22 62 = **36.32 τ.μ.**

Δ. Υψος

Το υψος ακομη και αν μετρηθει απο το χαμηλοτερο σημειο του οικοπεδου επι της οδου Αιξωνέων ητοι - 4 14 ----> + 9 35 = 13 49 μ < 14 50 μ

Ε. Γκαραζ.

Στην προσθηκη του ισογειου τμηματος "α" στεγαζεται 1 θεση γκαραζ

ΣΤ. Συντελεστης ογκου

1 Επιτρεπομενος ογκος = (4Χ536 25 + 2Χ536 25)/3 = 2502.50 μ

2 Πραγματοποιουμενος = (259 75/2 Χ 6 60) + (9 20Χ9 00Χ0 80) + (79 45Χ4 00) =
= **1241.22 μ³** < 2502 50 μ

ΥΠΟΥΡΓΕΙΟ
ΠΕΡΙΒΑΛΛΟΝΤΟΣ ΧΩΡΟΤΑΞΙΑΣ
& ΔΗΜΟΣΙΩΝ ΕΡΓΩΝ

ΔΙΕΥΘΥΝΣΗ ΠΟΛΕΟΔΟΜΙΚΟΥ ΣΧΕΔΙΑΣΜΟΥ
ΤΜΗΜΑ ΠΑΡΑΔΟΣΙΑΚΩΝ ΟΙΚΙΣΜΩΝ

ΘΕΜΑ :
ΕΙΔΙΚΗ ΡΥΘΜΙΣΗ ΣΕ ΔΙΑΤΗΡΗΤΕΟ ΚΤΙΡΙΟ
επι των οδών ΑΚΑΜΑΝΤΟΣ 58 & ΑΙΞΩΝΕΩΝ 24
ΠΕΤΡΑΛΩΝΑ

ΙΔΙΟΚΤΗΣΙΑΣ : ΓΙΩΡΓΟΥ ΣΤΕΦΑΝΑΚΟΥ

ΤΙΤΛΟΣ ΣΧΕΔΙΟΥ	ΑΡ. ΣΧΕΔΙΟΥ
ΔΙΑΓΡΑΜΜΑ ΚΑΛΥΨΗΣ	Α. 2
	ΚΛ. 1 : 100

ΜΑΪΟΣ 1998

ΕΘΝΙΚΟ ΤΥΠΟΓΡΑΦΕΙΟ
Για τεχνικούς λόγους στο σχεδιάγραμμα έγινε σμίκρυνση κατά ποσοστό 52 %

Γ. 20943/98
" Καθορισμού ειδικών όρων δ΄περιορισμών δόμησης σε κτίριο που βρίσκεται εντός του ρυμοτομ. σχεδίου Αθηνών, περιοχή Πετράλωνα, (ν. Αττικής)"

27 Ιουλίου 1998.
Δ/νσης.

Γ. ΑΠΟΣΤΟΛΑΤΟΣ

Αρ.Φ. 175/98
σχ. 8

+8.50

+6.65

+3.65

+3.55

+0.40

+0.32

-2.80

-2.90

Γ. 20943/98
"Καθορισμού ειδικών όρων 5 περιορισμών δόμησης σε κτίριο που βρίσκεται εντός του ρυμοτ. σχεδίου Αθηνών, περιοχή Πετραλώνων, (ν. Αττικής)"

27 Ιουλίου 1998
Δ/ντής

Γ. ΑΠΟΣΤΟΛΑΤΟΣ

Αρ.Φ. 175/98
εχ. 8

ΥΠΟΥΡΓΕΙΟ
ΠΕΡΙΒΑΛΛΟΝΤΟΣ ΧΩΡΟΤΑΞΙΑΣ ,
& ΔΗΜΟΣΙΩΝ ΕΡΓΩΝ


ΔΙΕΥΘΥΝΣΗ ΠΟΛΕΟΔΟΜΙΚΟΥ ΣΧΕΔΙΑΣΜΟΥ
ΤΜΗΜΑ ΠΑΡΑΔΟΣΙΑΚΩΝ ΟΙΚΙΣΜΩΝ


ΘΕΜΑ :
ΕΙΔΙΚΗ ΡΥΘΜΙΣΗ ΣΕ ΔΙΑΤΗΡΗΤΕΟ ΚΤΙΡΙΟ
επί των οδών ΑΚΑΜΑΝΤΟΣ & ΑΙΓΙΝΗΤΩΝ
ΠΕΤΡΑΛΩΝΑ

ΙΔΙΟΚΤΗΣΙΑΣ : ΓΙΩΡΓΟΥ ΣΤΕΦΑΝΑΚΟΥ

ΤΙΤΛΟΣ ΣΧΕΔΙΟΥ	ΑΡ. ΣΧΕΔΙΟΥ
ΤΟΜΗ Α - Α	Α. 7

ΕΘΝΙΚΟ ΤΥΠΟΓΡΑΦΕΙΟ
Για τεχνικούς λόγους στο σχεδιάγραμμα έγινε σμίκρυνση κατά ποσοστό 33 %

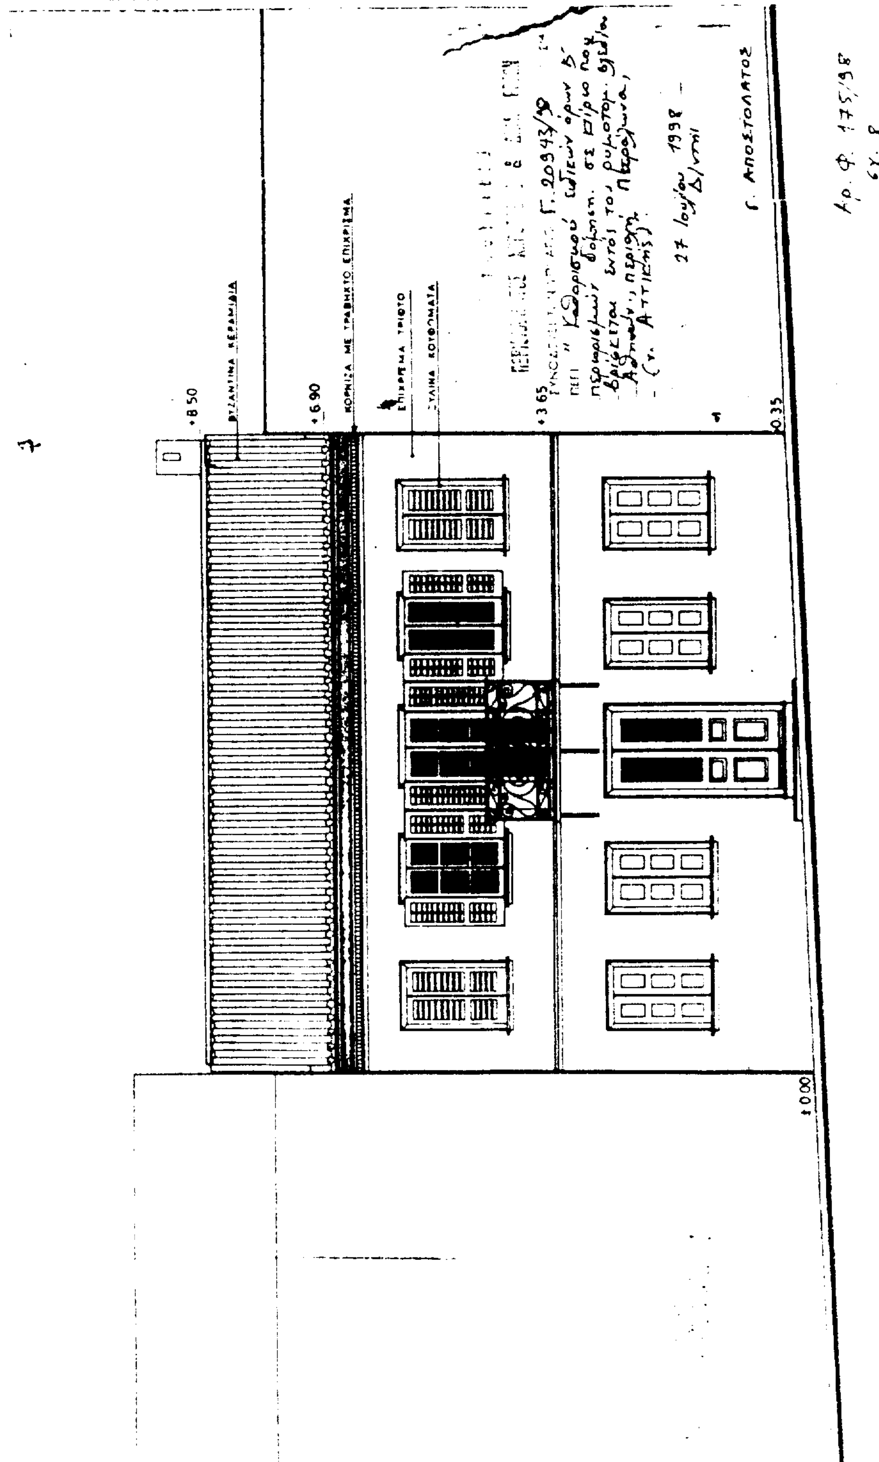
ΥΠΟΥΡΓΕΙΟ
ΠΕΡΙΒΑΛΛΟΝΤΟΣ ΧΩΡΟΤΑΞΙΑΣ
& ΔΗΜΟΣΙΩΝ ΕΡΓΩΝ
ΔΙΕΥΘΥΝΣΗ ΠΟΛΕΟΔΟΜΙΚΟΥ ΣΧΕΔΙΑΣΜΟΥ
ΤΜΗΜΑ ΠΑΡΑΔΟΣΙΑΚΩΝ ΟΙΚΙΣΜΩΝ
ΘΕΜΑ:
ΕΙΔΙΚΗ ΡΥΘΜΙΣΗ ΣΕ ΔΙΑΤΗΡΗΤΕΟ ΚΤΙΡΙΟ
ΠΕΤΡΑΛΩΝΑ
ΙΔΙΟΚΤΗΣΙΑΣ: ΓΙΩΡΓΟΥ ΣΤΕΦΑΝΑΚΟΥ
ΤΙΤΛΟΣ ΣΧΕΔΙΟΥ
ΑΡ. ΣΧΕΔΙΟΥ
ΟΨΗ ΕΠΙ ΤΗΣ ΟΔΟΥ ΑΚΑΜΑΝΤΟΣ Α.8
ΒΥΖΑΝΤΙΝΑ ΚΕΡΑΜΙΔΙΑ
ΚΟΡΝΙΖΑ ΜΕ ΤΡΑΒΗΧΤΟ ΕΠΙΧΡΙΣΜΑ
ΕΠΙΧΡΙΣΜΑ ΤΡΙΦΤΟ
ΞΥΛΙΝΑ ΚΟΥΦΩΜΑΤΑ
+8.50
+6.90
+3.65
+0.35
±0.00
27 Ιουλίου 1998
Γ. ΑΠΟΣΤΟΛΑΤΟΣ

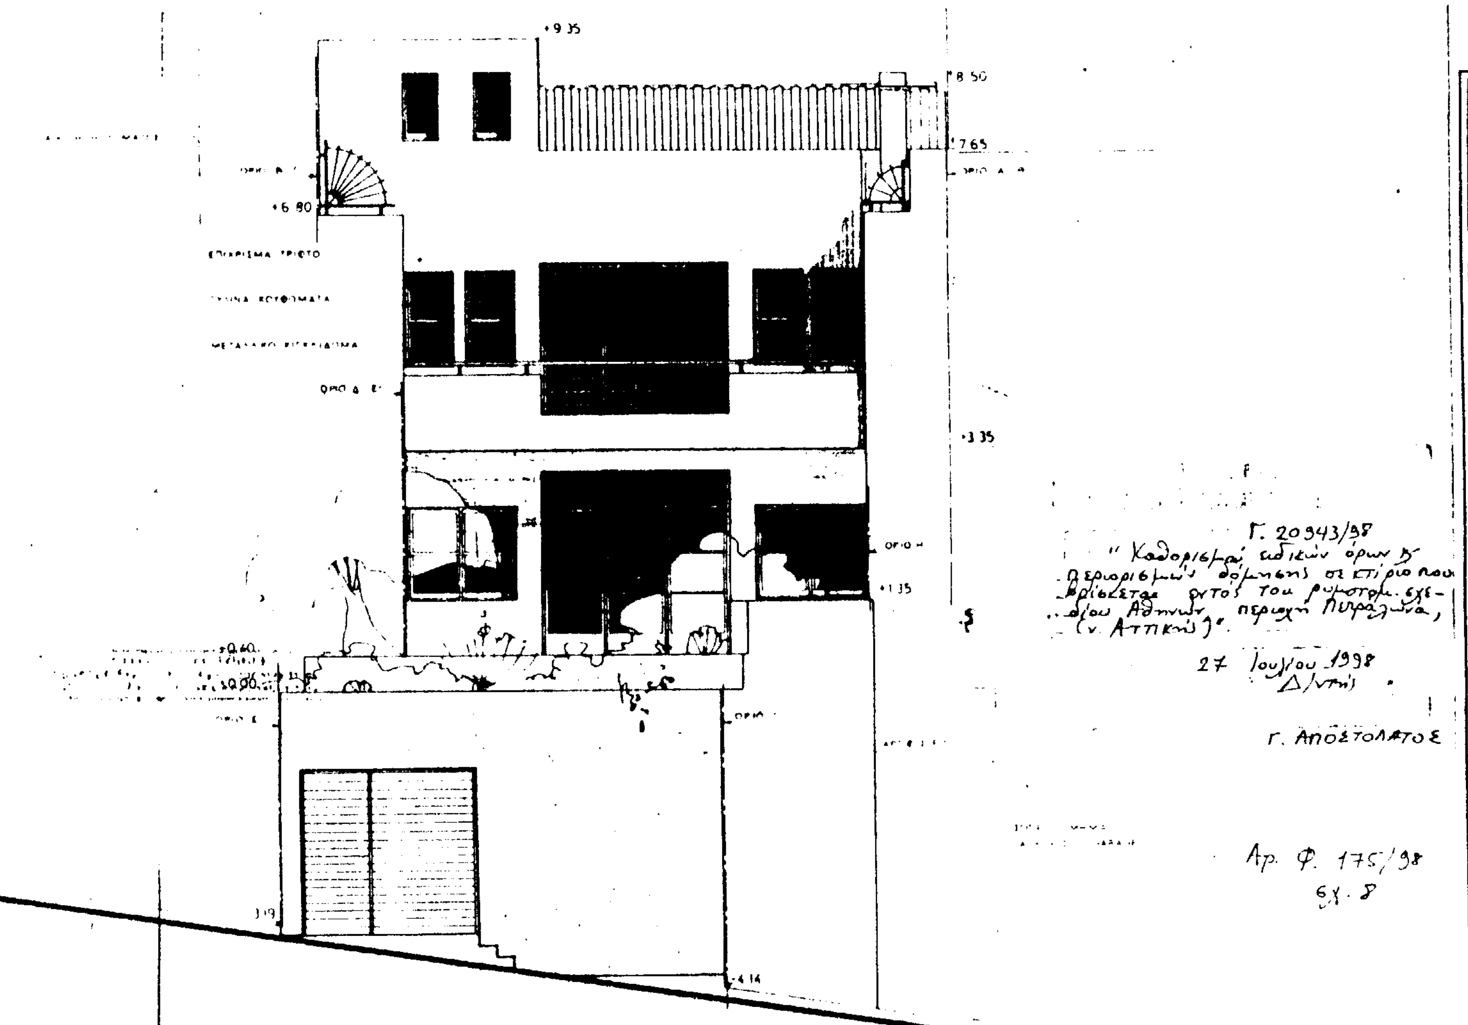

ΥΠΟΥΡΓΕΙΟ
ΠΕΡΙΒΑΛΛΟΝΤΟΣ ΧΩΡΟΤΑΞΙΑΣ
& ΔΗΜΟΣΙΩΝ ΕΡΓΩΝ

ΔΙΕΥΘΥΝΣΗ ΠΟΛΕΟΔΟΜΙΚΟΥ ΣΧΕΔΙΑΣΜΟΥ
ΤΜΗΜΑ ΠΑΡΑΔΟΣΙΑΚΩΝ ΟΙΚΙΣΜΩΝ

ΘΕΜΑ:
ΕΙΔΙΚΗ ΡΥΘΜΙΣΗ ΣΕ ΔΙΑΤΗΡΗΤΕΟ ΚΤΙΡΙΟ
επί των οδών ΑΚΑΜΑΝΤΟΣ 58 & ΑΙΞΩΝΕΩΝ 24
ΠΕΤΡΑΛΩΝΑ

ΙΔΙΟΚΤΗΣΙΑΣ: ΓΙΩΡΓΟΥ ΣΤΕΦΑΝΑΚΟΥ

ΤΙΤΛΟΣ ΣΧΕΔΙΟΥ	ΑΡ. ΣΧΕΔΙΟΥ
ΟΨΗ ΕΠΙ ΤΗΣ ΟΔΟΥ ΑΙΞΩΝΕΩΝ	Α. 9
	ΚΛ. 1:50

ΜΑΙΟΣ 1996

ΕΘΝΙΚΟ ΤΥΠΟΓΡΑΦΕΙΟ
Για τεχνικούς λόγους στο σχεδιάγραμμα έγινε σμίκρυνση κατά ποσοστό 46 %

ΥΠΟΥΡΓΕΙΟ
ΠΕΡΙΒΑΛΛΟΝΤΟΣ ΧΩΡΟΤΑΞΙΑΣ
& ΔΗΜΟΣΙΩΝ ΕΡΓΩΝ
ΔΙΕΥΘΥΝΣΗ ΠΟΛΕΟΔΟΜΙΚΟΥ ΣΧΕΔΙΑΣΜΟΥ
ΤΜΗΜΑ ΠΑΡΑΔΟΣΙΑΚΩΝ ΟΙΚΙΣΜΩΝ
ΘΕΜΑ:
ΕΙΔΙΚΗ ΡΥΘΜΙΣΗ ΣΕ ΔΙΑΤΗΡΗΤΕΟ ΚΤΙΡΙΟ
επί των οδών ΑΚΑΜΑΝΤΟΣ 50 & ΑΙΞΩΝΕΩΝ 24
ΠΕΤΡΑΛΩΝΑ
ΙΔΙΟΚΤΗΣΙΑΣ ΓΙΩΡΓΟΥ ΣΤΕΦΑΝΑΚΟΥ
ΤΙΤΛΟΣ ΣΧΕΔΙΟΥ
ΚΑΤΟΨΗ ΟΡΟΦΟΥ
ΑΡ. ΣΧΕΔΙΟΥ
Α. 5
ΚΛ. 1:50
ΜΑΪΟΣ 1998
ΕΘΝΙΚΟ ΤΥΠΟΓΡΑΦΕΙΟ
Για τεχνικούς λόγους στο σχεδιάγραμμα έγινε σμίκρυνση κατά ποσοστό 33 %
Γ. 20943/98
"Καθορισμός ειδικών όρων & περιορισμών δόμησης σε κτίριο που βρίσκεται εντός του ρυμοτ. σχεδίου Αθηνών, περιοχή Πετράλωνα (ν. Αττικής)
27 Ιουλίου 1998
Δ/ντής
Γ. ΑΠΟΣΤΟΛΑΤΟΣ
Αρ. Φ. 175/98
Σχ. 8

ΥΠΟΥΡΓΕΙΟ
ΠΕΡΙΒΑΛΛΟΝΤΟΣ ΧΩΡΟΤΑΞΙΑΣ
& ΔΗΜΟΣΙΩΝ ΕΡΓΩΝ

ΔΙΕΥΘΥΝΣΗ ΠΟΛΕΟΔΟΜΙΚΟΥ ΣΧΕΔΙΑΣΜΟΥ
ΤΜΗΜΑ ΠΑΡΑΔΟΣΙΑΚΩΝ ΟΙΚΙΣΜΩΝ

ΘΕΜΑ:
ΕΙΔΙΚΗ ΡΥΘΜΙΣΗ ΣΕ ΔΙΑΤΗΡΗΤΕΟ ΚΤΙΡΙΟ
επί των οδών ΑΚΑΜΑΝΤΟΣ 58 & ΑΙΞΩΝΕΩΝ 34
ΠΕΤΡΑΛΩΝΑ

ΙΔΙΟΚΤΗΣΙΑΣ · ΓΙΩΡΓΟΥ ΣΤΕΦΑΝΑΚΟΥ

ΤΙΤΛΟΣ ΣΧΕΔΙΟΥ

ΚΑΤΟΨΗ ΥΠΟΓΕΙΟΥ - Α'ΣΤ.ΙΣΟΓΕΙΟΥ Α. 3

ΕΘΝΙΚΟ ΤΥΠΟΓΡΑΦΕΙΟ
Για τεχνικούς λόγους στο σχεδιάγραμμα έγινε σμίκρυνση κατά ποσοστό 34 %

Γ.20943/98
«Καθορισμού ειδικών όρων & περιορισμών δόμησης σε κτίριο που βρίσκεται εντός του ρυμοτομ. σχεδίου Αθηνών, περιοχή Πετράλωνα, (Ν. Αττικής)»

27 Ιουλίου 1998
Δ/ντής

Γ. ΑΠΟΣΤΟΛΑΤΟΣ

ΦΩΣ ΕΔΑΦΟΥΣ

ΓΚΑΡΑΖ

Αρ.Φ 175/98
εχ. 8

ΥΠΟΥΡΓΕΙΟ
ΠΕΡΙΒΑΛΛΟΝΤΟΣ ΧΩΡΟΤΑΞΙΑΣ
& ΔΗΜΟΣΙΩΝ ΕΡΓΩΝ

ΔΙΕΥΘΥΝΣΗ ΠΟΛΕΟΔΟΜΙΚΟΥ ΣΧΕΔΙΑΣΜΟΥ
ΤΜΗΜΑ ΠΑΡΑΔΟΣΙΑΚΩΝ ΟΙΚΙΣΜΩΝ

ΘΕΜΑ:
ΕΙΔΙΚΗ ΡΥΘΜΙΣΗ ΣΕ ΔΙΑΤΗΡΗΤΕΟ ΚΤΙΡΙΟ
στη γωνία οδών ΑΚΑΜΑΝΤΟΣ 56 & ΑΙΞΩΝΕΩΝ 24
ΠΕΤΡΑΛΩΝΑ

ΙΔΙΟΚΤΗΣΙΑΣ · ΓΙΩΡΓΟΥ ΣΤΕΦΑΝΑΚΟΥ

ΤΙΤΛΟΣ ΣΧΕΔΙΟΥ	ΑΡ. ΣΧΕΔΙΟΥ
ΚΑΤΟΨΗ ΙΣΟΓΕΙΟΥ	Α. 4
	ΚΛ. 1:50

ΕΘΝΙΚΟ ΤΥΠΟΓΡΑΦΕΙΟ
Για τεχνικούς λόγους στο σχεδιάγραμμα έγινε σμίκρυνση κατά ποσοστό 33 %

"Καθορισμού ειδικών όρων & περιορισμών δόμησης σε κτίριο που βρίσκεται εντός του ρυμοτομ. σχεδίου Αθηνών, περιοχή Πετράλωνα (ν. Αττικής)" Γ. 2094/98
27 Ιουλίου 1998

Γ. ΑΠΟΣΤΟΛΑΤΟΣ

Αρ.Φ 175/98
σχ. 8

ΚΟΥΖΙΝΑ

ΤΡΑΠΕΖΑΡΙΑ

ΔΩΜ ΕΡΓΑΣΙΑΣ

ΟΔΟΣ ΑΚΑΜΑΝΤΟΣ πλ. 6.00μ

ΥΠΟΥΡΓΕΙΟ
ΠΕΡΙΒΑΛΛΟΝΤΟΣ ΧΩΡΟΤΑΞΙΑΣ
& ΔΗΜΟΣΙΩΝ ΕΡΓΩΝ

ΔΙΕΥΘΥΝΣΗ ΠΟΛΕΟΔΟΜΙΚΟΥ ΣΧΕΔΙΑΣΜΟΥ
ΤΜΗΜΑ ΠΑΡΑΔΟΣΙΑΚΩΝ ΟΙΚΙΣΜΩΝ

ΘΕΜΑ:
ΕΙΔΙΚΗ ΡΥΘΜΙΣΗ ΣΕ ΔΙΑΤΗΡΗΤΕΟ ΚΤΙΡΙΟ
επί των οδών ΑΚΑΜΑΝΤΟΣ 58 & ΑΙΞΩΝΕΩΝ 24
ΠΕΤΡΑΛΩΝΑ

ΙΔΙΟΚΤΗΣΙΑΣ: ΓΙΩΡΓΟΥ ΣΤΕΦΑΝΑΚΟΥ

ΤΙΤΛΟΣ ΣΧΕΔΙΟΥ — ΑΡ. ΣΧΕΔΙΟΥ

ΚΑΤΟΨΗ ΔΩΜΑΤΟΣ-ΣΤΕΓΩΝ Α. 6

ΚΛ. 1:50

ΜΑΪΟΣ 1998

ΕΘΝΙΚΟ ΤΥΠΟΓΡΑΦΕΙΟ
Για τεχνικούς λόγους στο σχεδιάγραμμα έγινε σμίκρυνση κατά ποσοστό 33 %

Γ. 20943/97
"Καθορισμού ειδικών όρων & περιορισμών δόμησης σε κτίριο που βρίσκεται εντός του ρυμοτομ. σχεδίου Αθηνών, περιοχή Πετράλωνα, (ν. Αττικής)"

27 Ιουλίου 1998
Δ/ντής

Γ. ΑΠΟΣΤΟΛΑΤΟΣ

Αρ. Φ. 175/98
εχ. 8

ΤΑΡΑΤΣΑ
ΔΩΜΑ
+6.90
+8.50
+6.90
+7.65
+6.80
+6.85
Α
Α